




PLANTA 2º Y 3º PISO

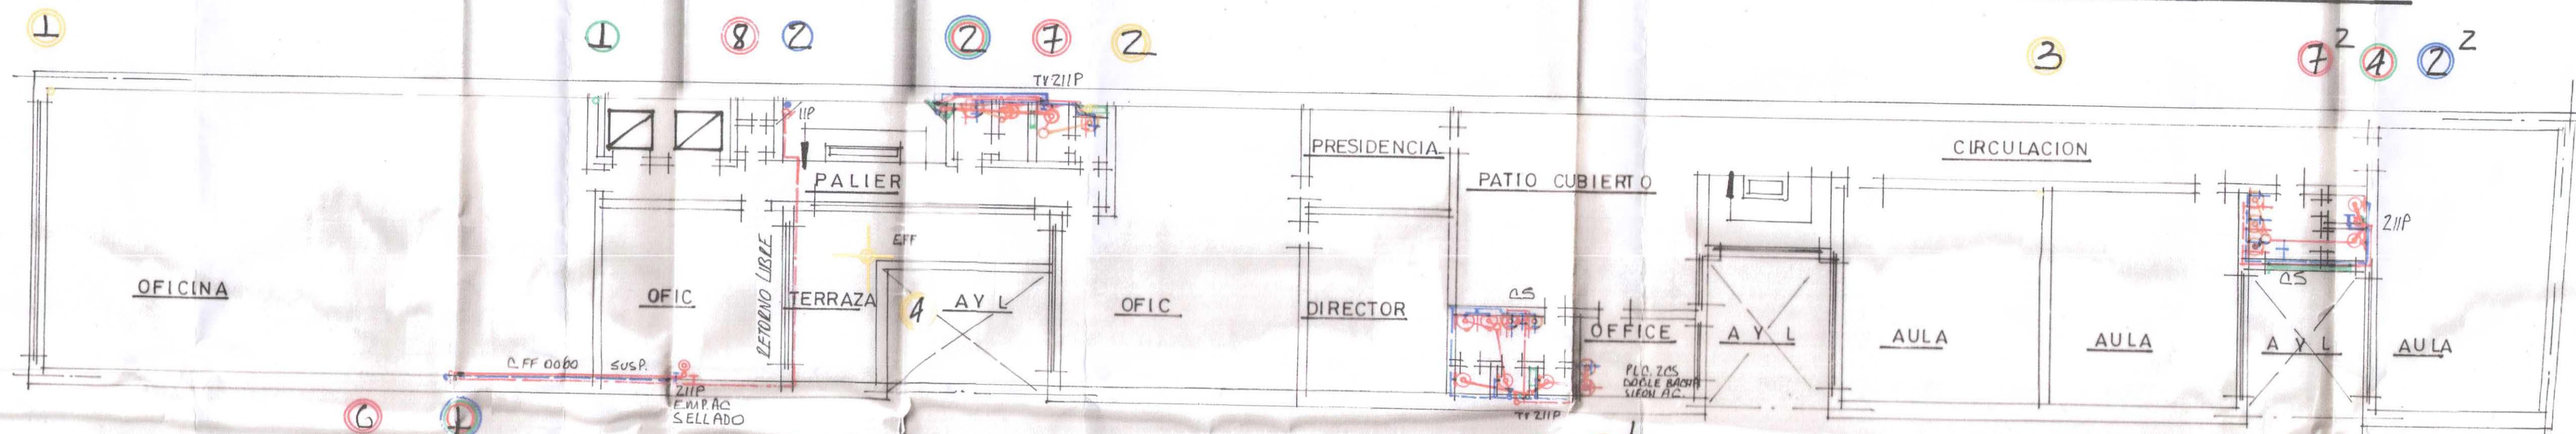

PLANTA 1º PISO

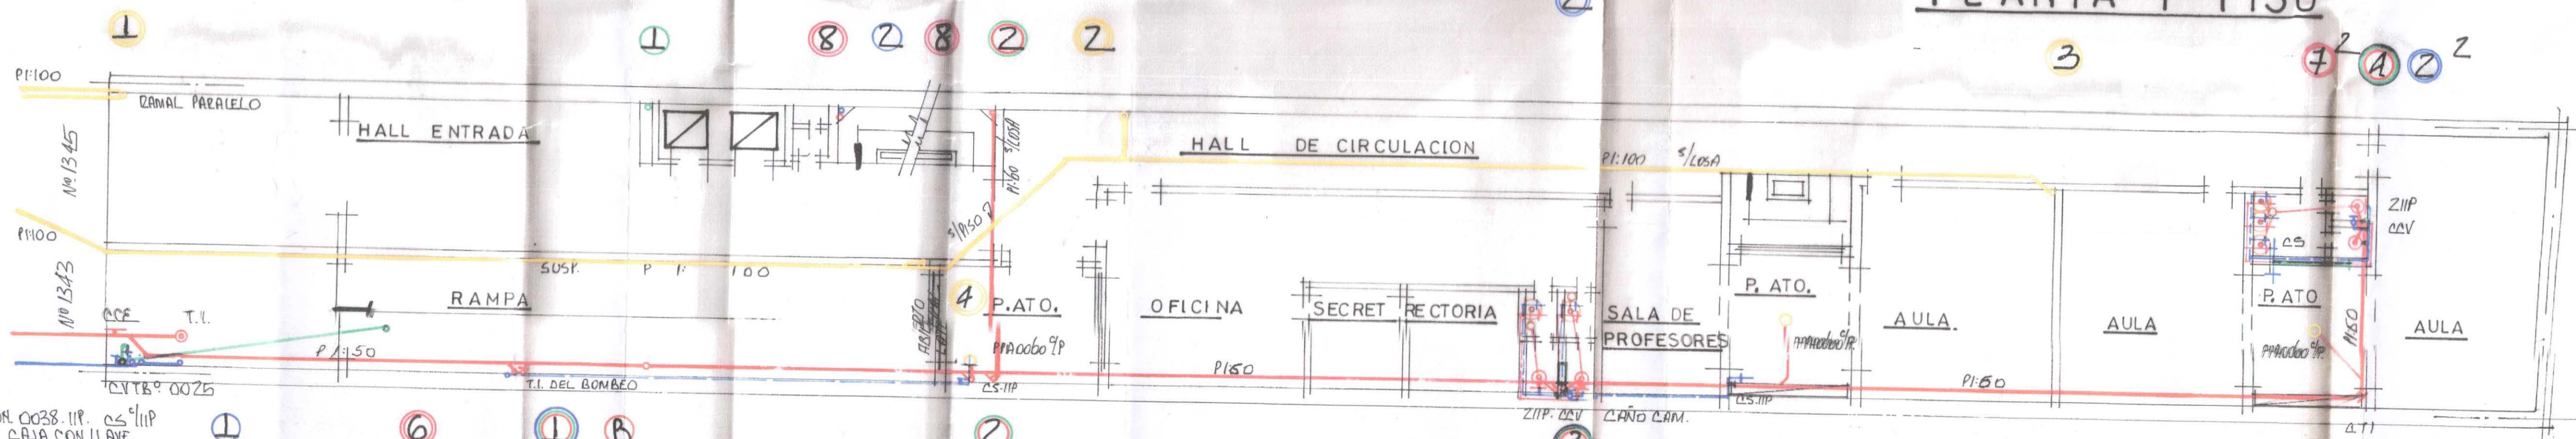

PLANTA BAJA

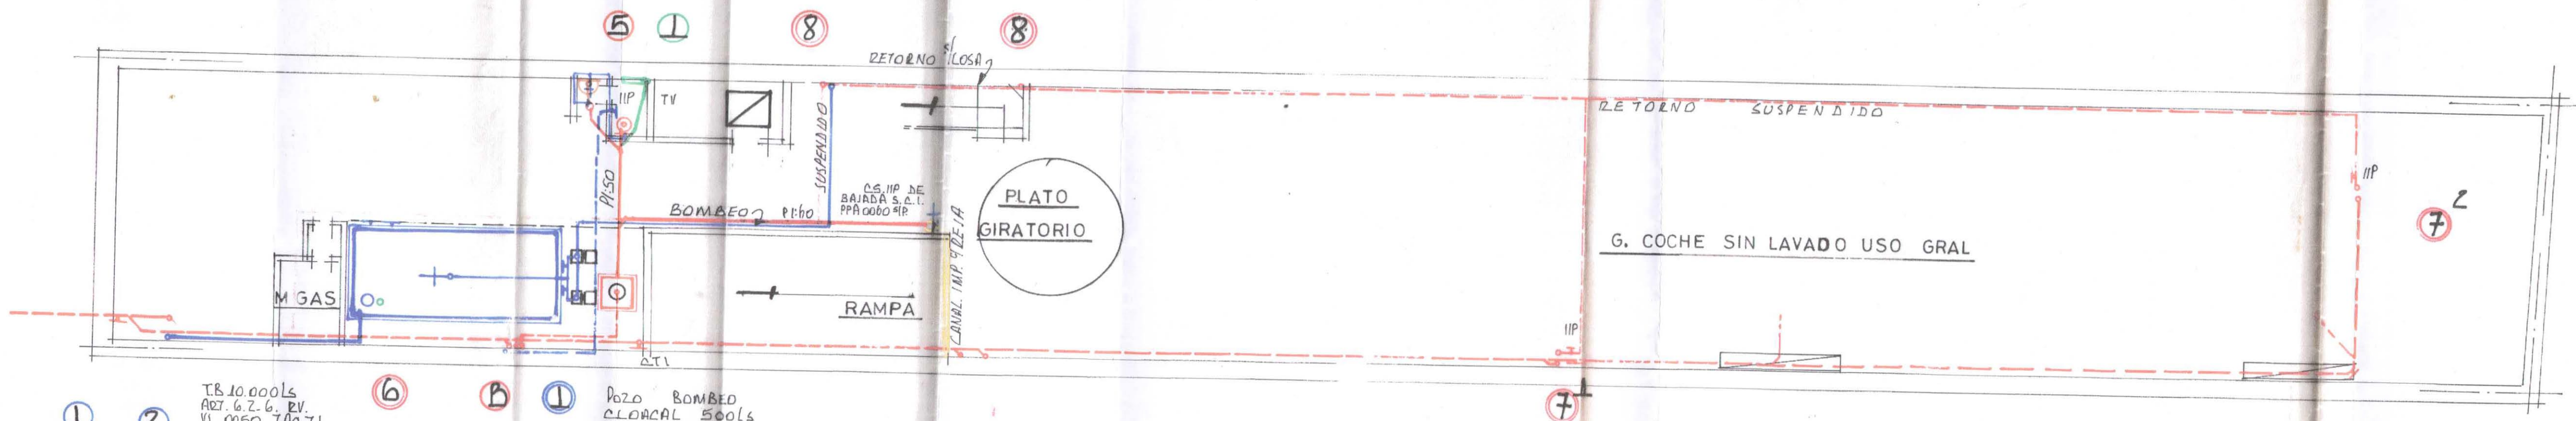

SOTANO

	1	2	3	4	5	6	7	8
1	25							
2	38	38	50					19
3	38	38	50					19
DE TALLE INDEPEND.


TODA LA FINCA CONSTITUYE UNA SOLA UNIDAD LOCATIVA

PARTIDA N° 451527 SOLIC. N° 12.741. R.F. Dra. 6
PLANO DE MODIFICACION
 EDIFICIO EN CONSTRUCCION
CALLE: PARAGUAY N° 1343-45
 PROPIEDAD DE
ASOCIACION DIRIGENTES DE EMPRESAS
y COMERCIALIZACION

EL PROPIETARIO ESTA OBLIGADO A REEMPLAZAR LOS PLANOS DIBUJADOS EN PAPEL CUANDO LA EMPRESA LO CONSIDERE NECESARIO.

SR. ROBERTO O. PEREZ - REP. TEA. ESCALA 1:100
 CONSTRUCTOR
 COLAB. HINDS. S.R.L. MAR. 1907.
 NO. 106.48 DOM. TOBAS 355.0

PROPIETARIO
 ASOC. DIRIG. DE EMP. + COMERC. S.R.L.
 DOM. PARAGUAY N° 1345

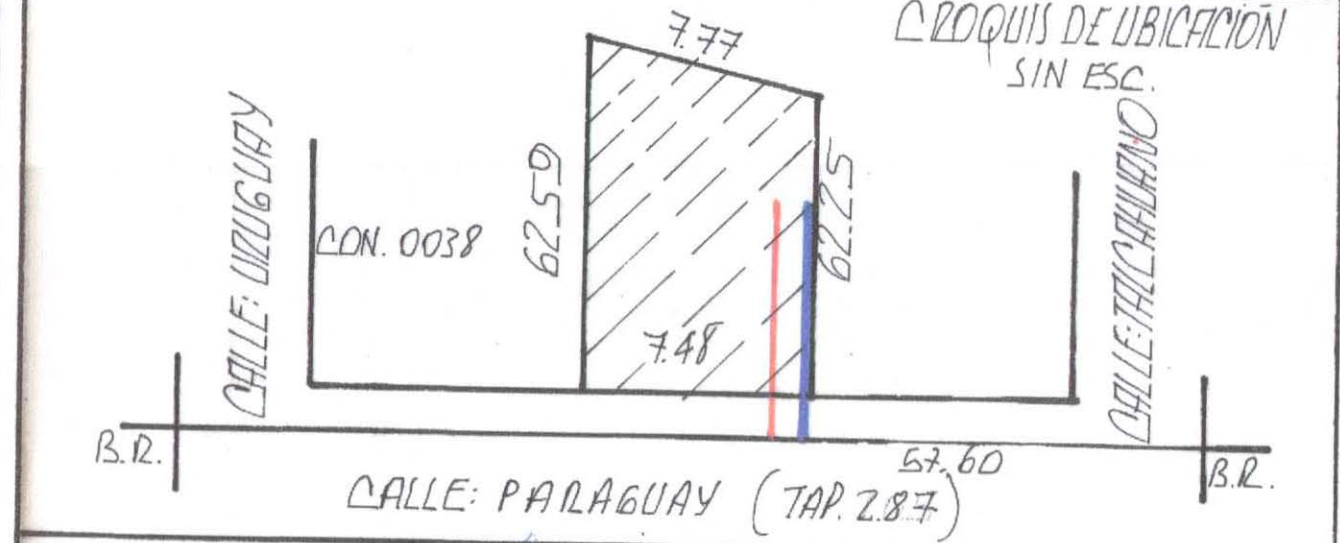

FINTECEDENTES
 24.10.1979
 S.O.I. EXP N°
 199.273. D.C.F.
 CON. 0038 SERVICIO MIXTO
 EXP. N° 186. P. 28. 20
 CON. 0038 SERVICIO MIXTO
 EXP. N° 186. P. 28. 20
 CON. 0038 SERVICIO MIXTO
 EXP. N° 186. P. 28. 20

PLANO APROBADO
 9 ENL. 1986