




PLANTA TECHOS

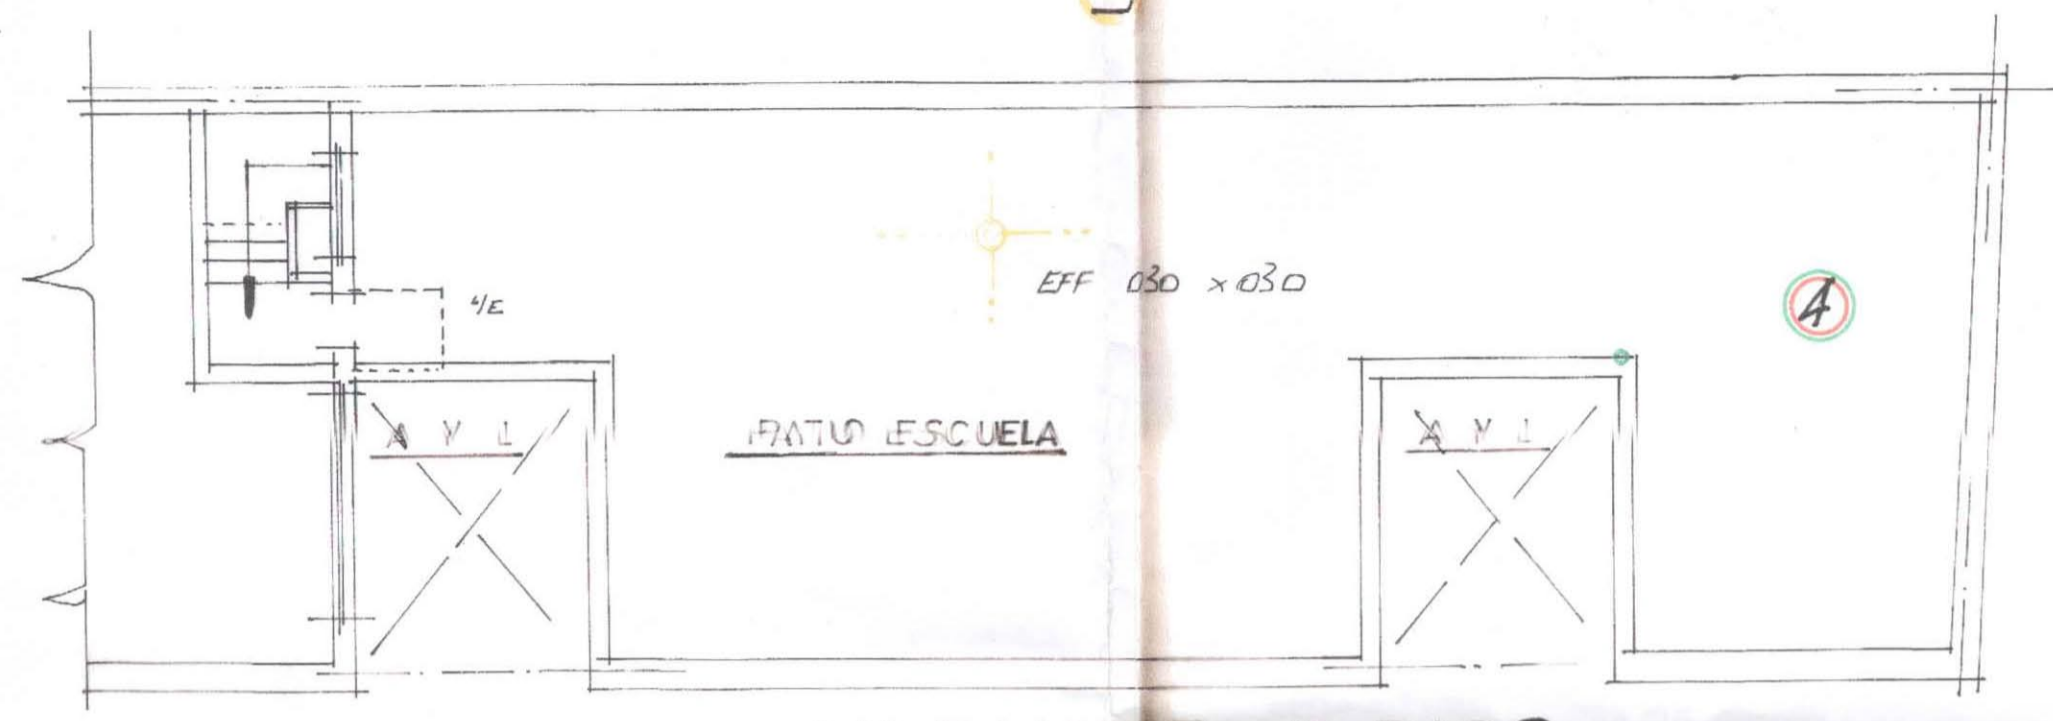

VARIANTE 4º PISO

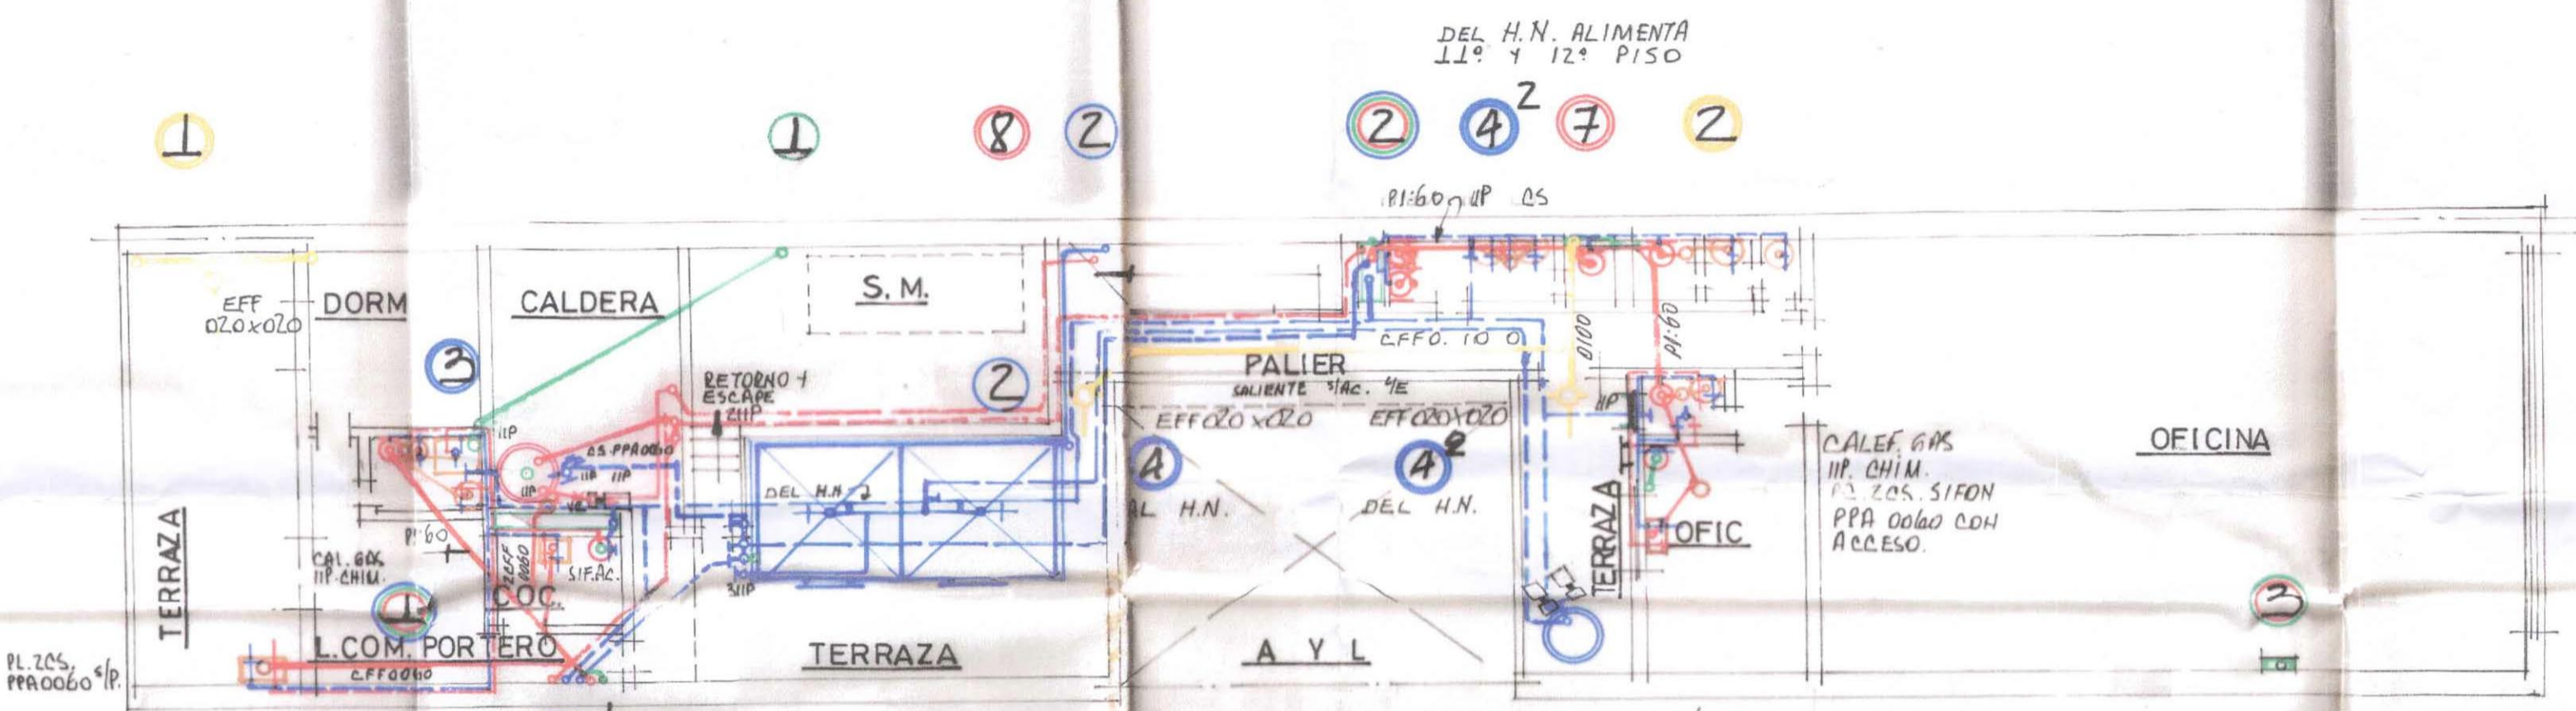


PLANTA 12º PISO

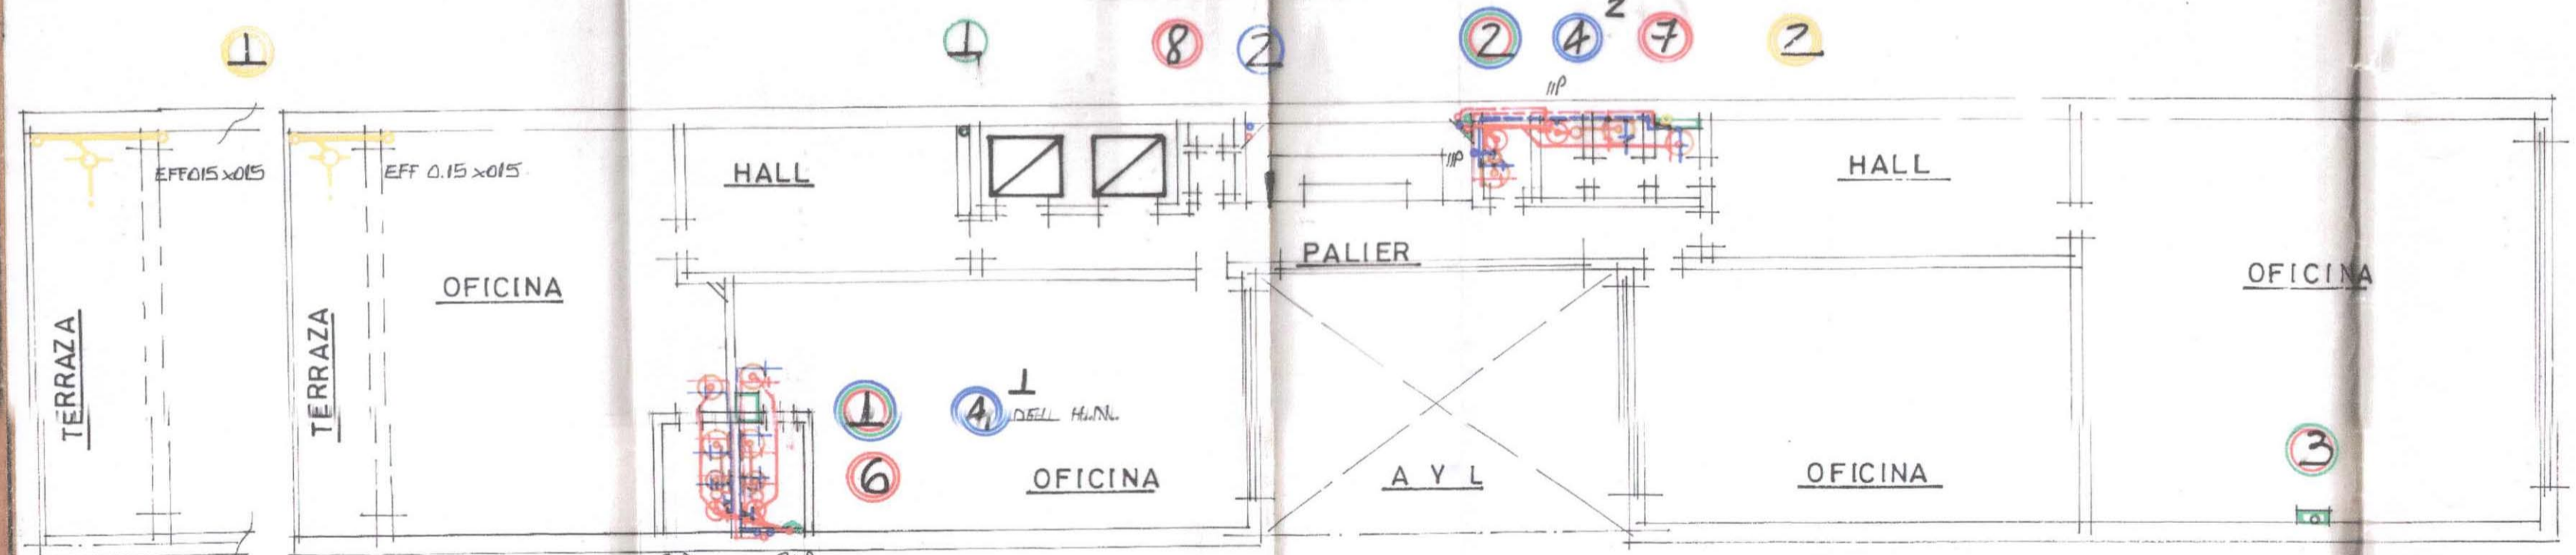


PLANTA 11º PISO

VAR. 10º P.

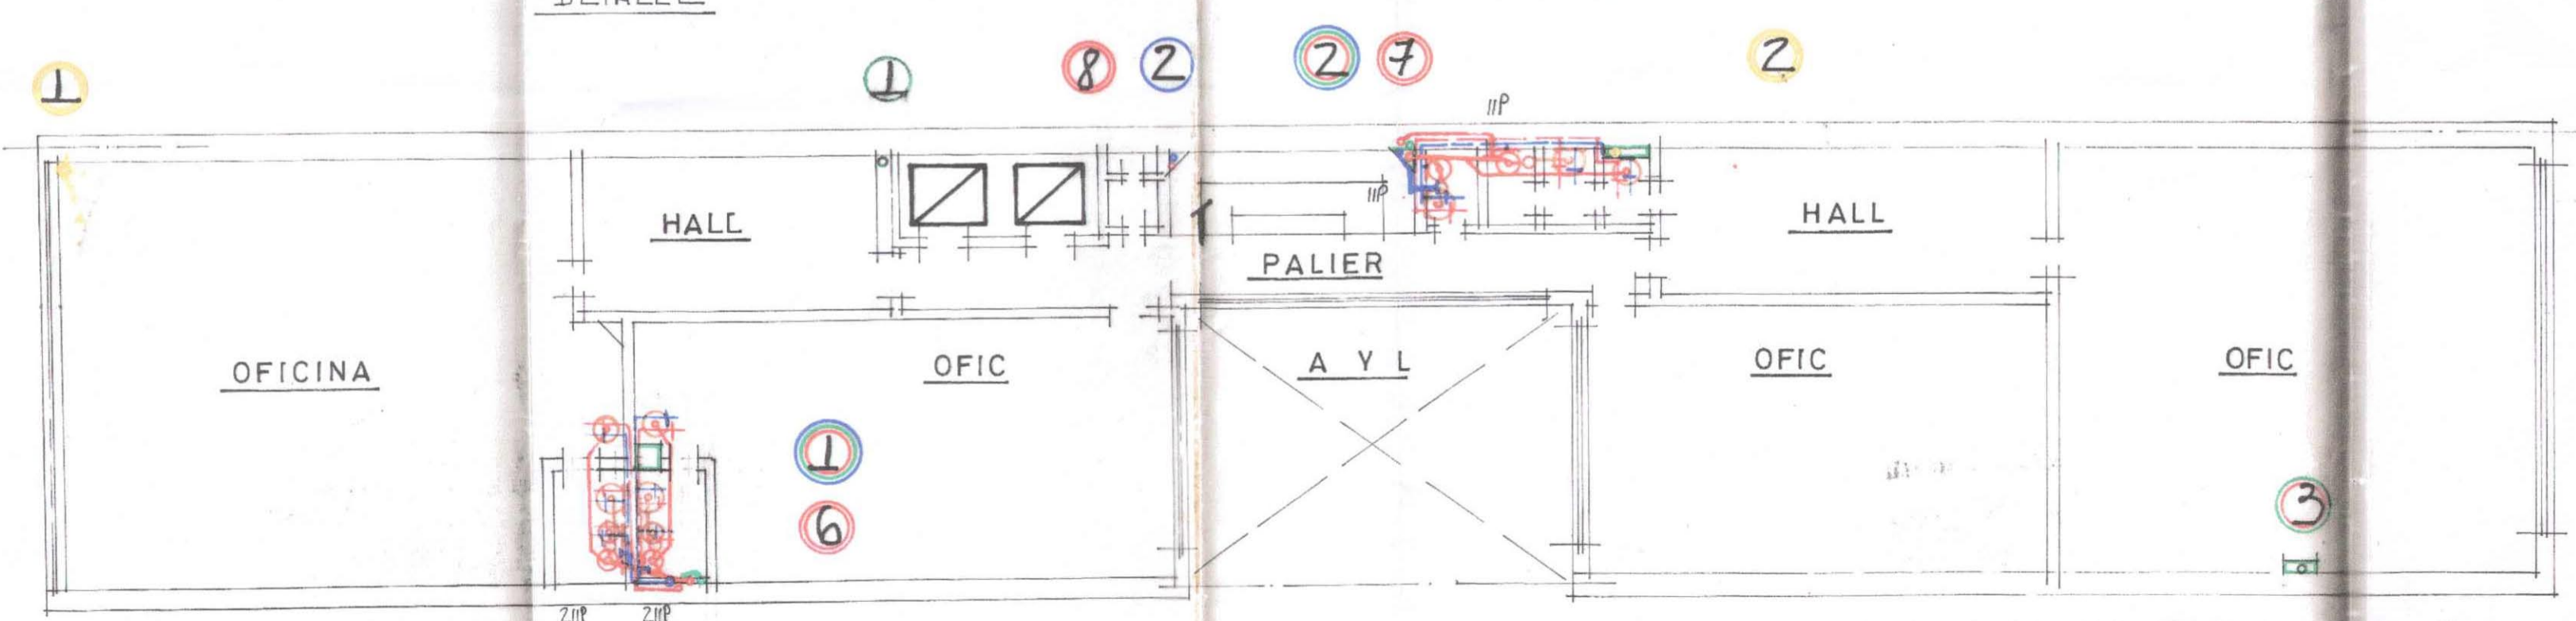

PLANTA 10º PISO

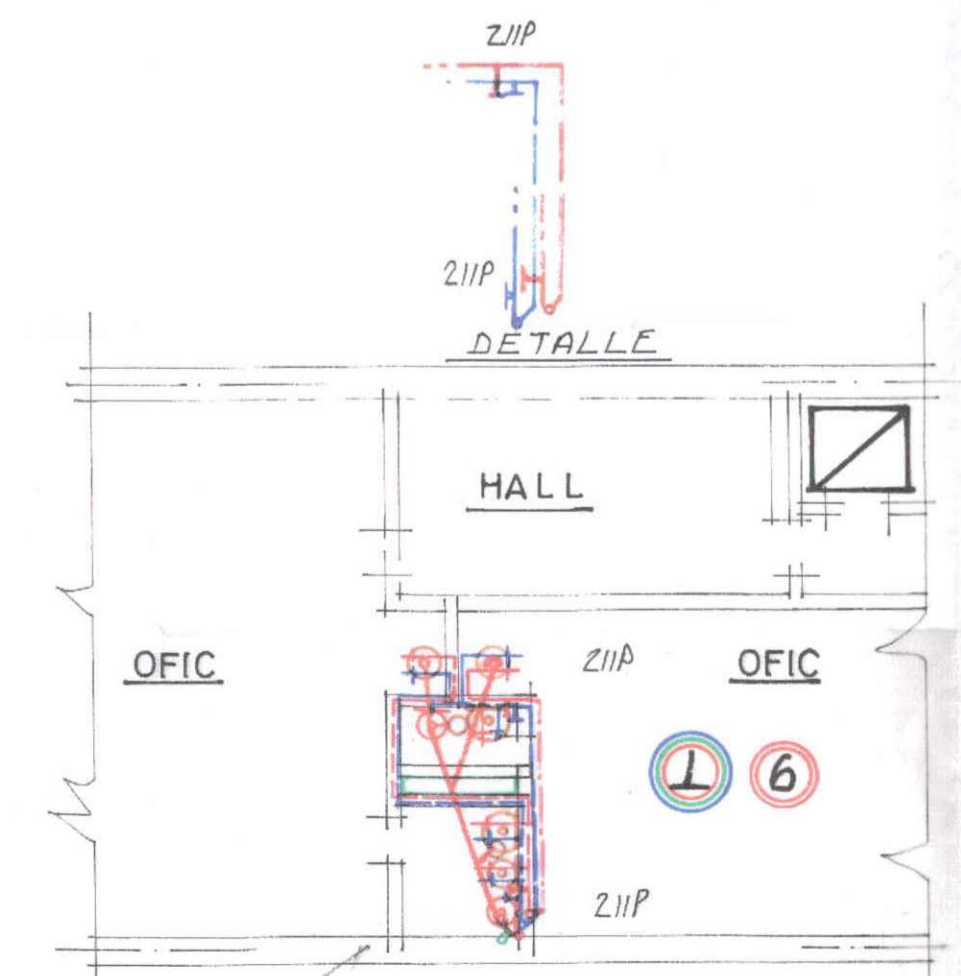

VARIANTE 7º PISO

PARTIDA N° 451.527 SOLIC. N° 12.741-PADro. 6
PLANO DE MODIFICACION
 EDIFICIO EN CONSTRUCCION
 CALLE: PARAGUAY N° 1343-45
 PROPIEDAD DE
**ASOCIACION DIRIGENTES DE EMPRESAS
 y COMERCIALIZACION**
 EL PROPIETARIO ESTA OBLIGADO A REEMPLAZAR LOS
 PLANOS REVISADOS EN PAPEL CUANDO LA EMPRESA
 LO CONSIDERE NECESARIO.
 REP. TECA. SR. NORBERTO O. PEREZ
 CONSTRUCTOR
 ODLRAE HUOS. S.R.L. MAY. 1987.
 N° 106.418. DOM. TORRES 35.50
 ESCALA: 1:100
 APODERADOS
 PROPIETARIO
 ASOC. DIRIG. DE EMP. y COMERC.
 DOMIC. PARAGUAY N°

IMPRESA OFICINA NACIONAL DE LA NACION
PLANO APROBADO
 BUENOS AIRES 9 ENE. 1986
 TALLERES GRAFICOS