
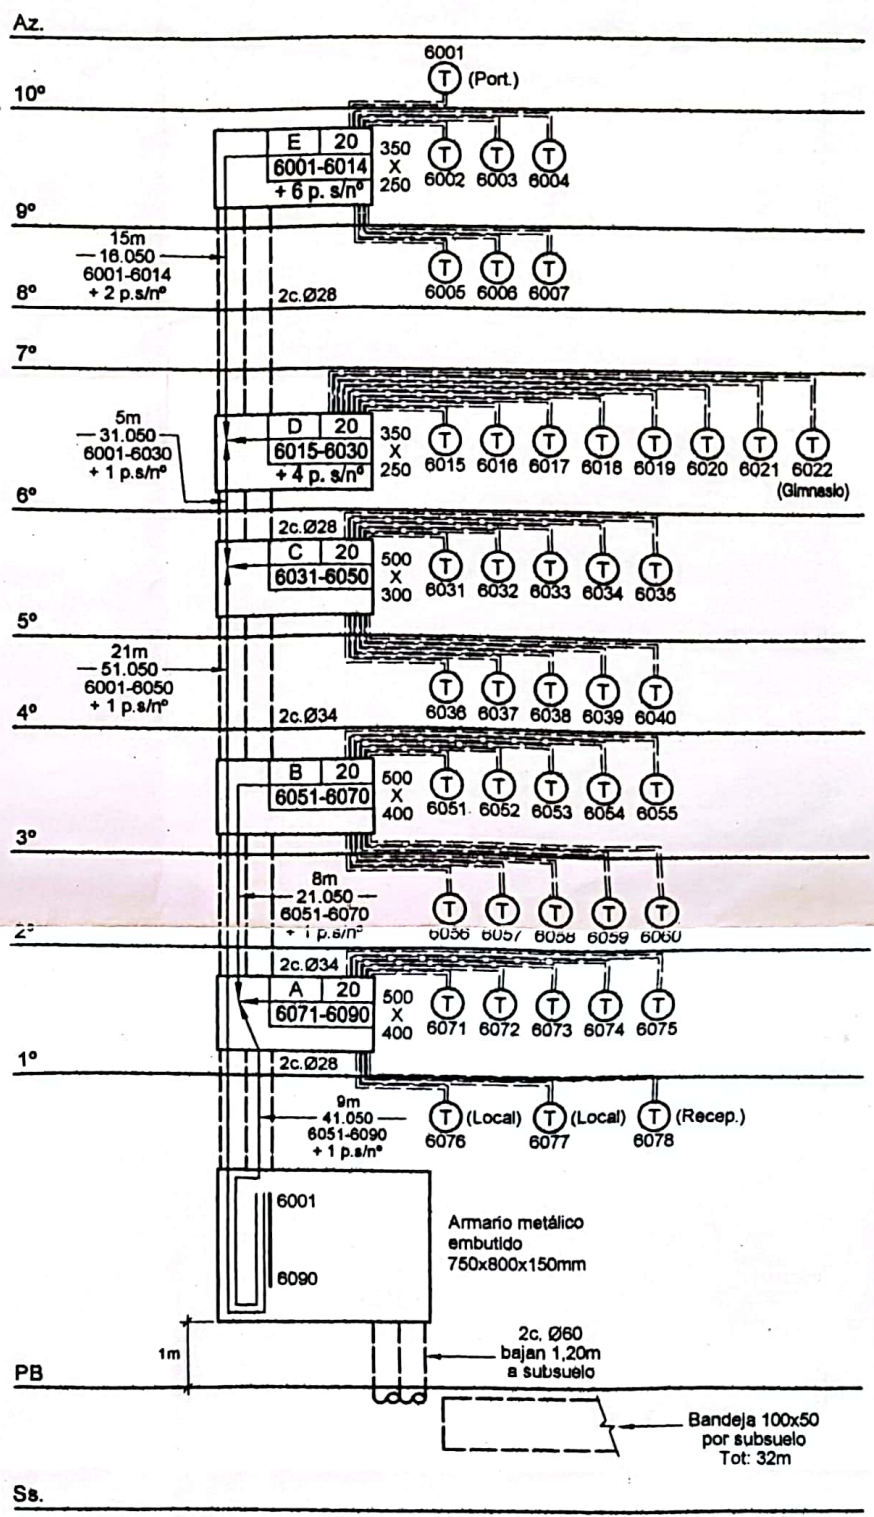


INSTALADOR:
Ing. DANTE O. MILINI
 Reg. C.O.P.I.T.E.C. Nº 89
 Tel.: 4767-7421

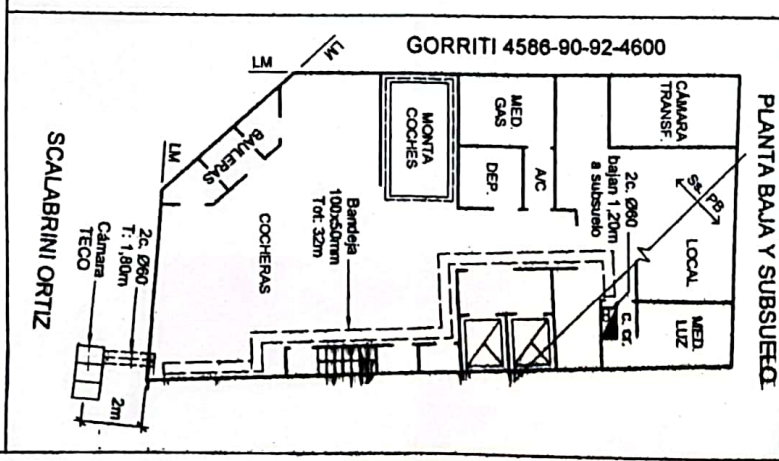

REFERENCIAS:

- Ⓣ 6001 - Boca telefónica sin extensiones.
- Nº de par interno.
- Los caños derivados son de material reglamentario y PVC flexible de Ø17 mm.
- La cañería montante es de material reglamentario y PVC flexible.
- Las medidas en cañerías son interiores y en mm.
- Los cables son de cubierta y aislación plástica.
- Las cajas de distribución y el armario de cruzadas se equipan con módulos IDC de diez pares tipo "KRONET".

Se solicita con carácter de excepción la subsistencia de la instalación telefónica sin acometida a calle Gorril, por tratarse de un edificio terrinajo.

Ing. DANTE O. MILINI

CENTRAL
PLR
 PM
55

BOCAS TELEFONICAS: 43
 SIN EXTENSIONES

EDIFICIO PARA
DEPARTAMENTOS Y LOCALES
GORRITI 4586-90-92-4600
esq. SCALABRINI ORTIZ
BUENOS AIRES

INSTALADOR: [Signature]
 REVISOR: [Signature]
 AUTORIZO: [Signature]
 28-08-2012
 60539.5 - B
TELECOM ARGENTINA