


DETALLE COLECTOR

CORTE

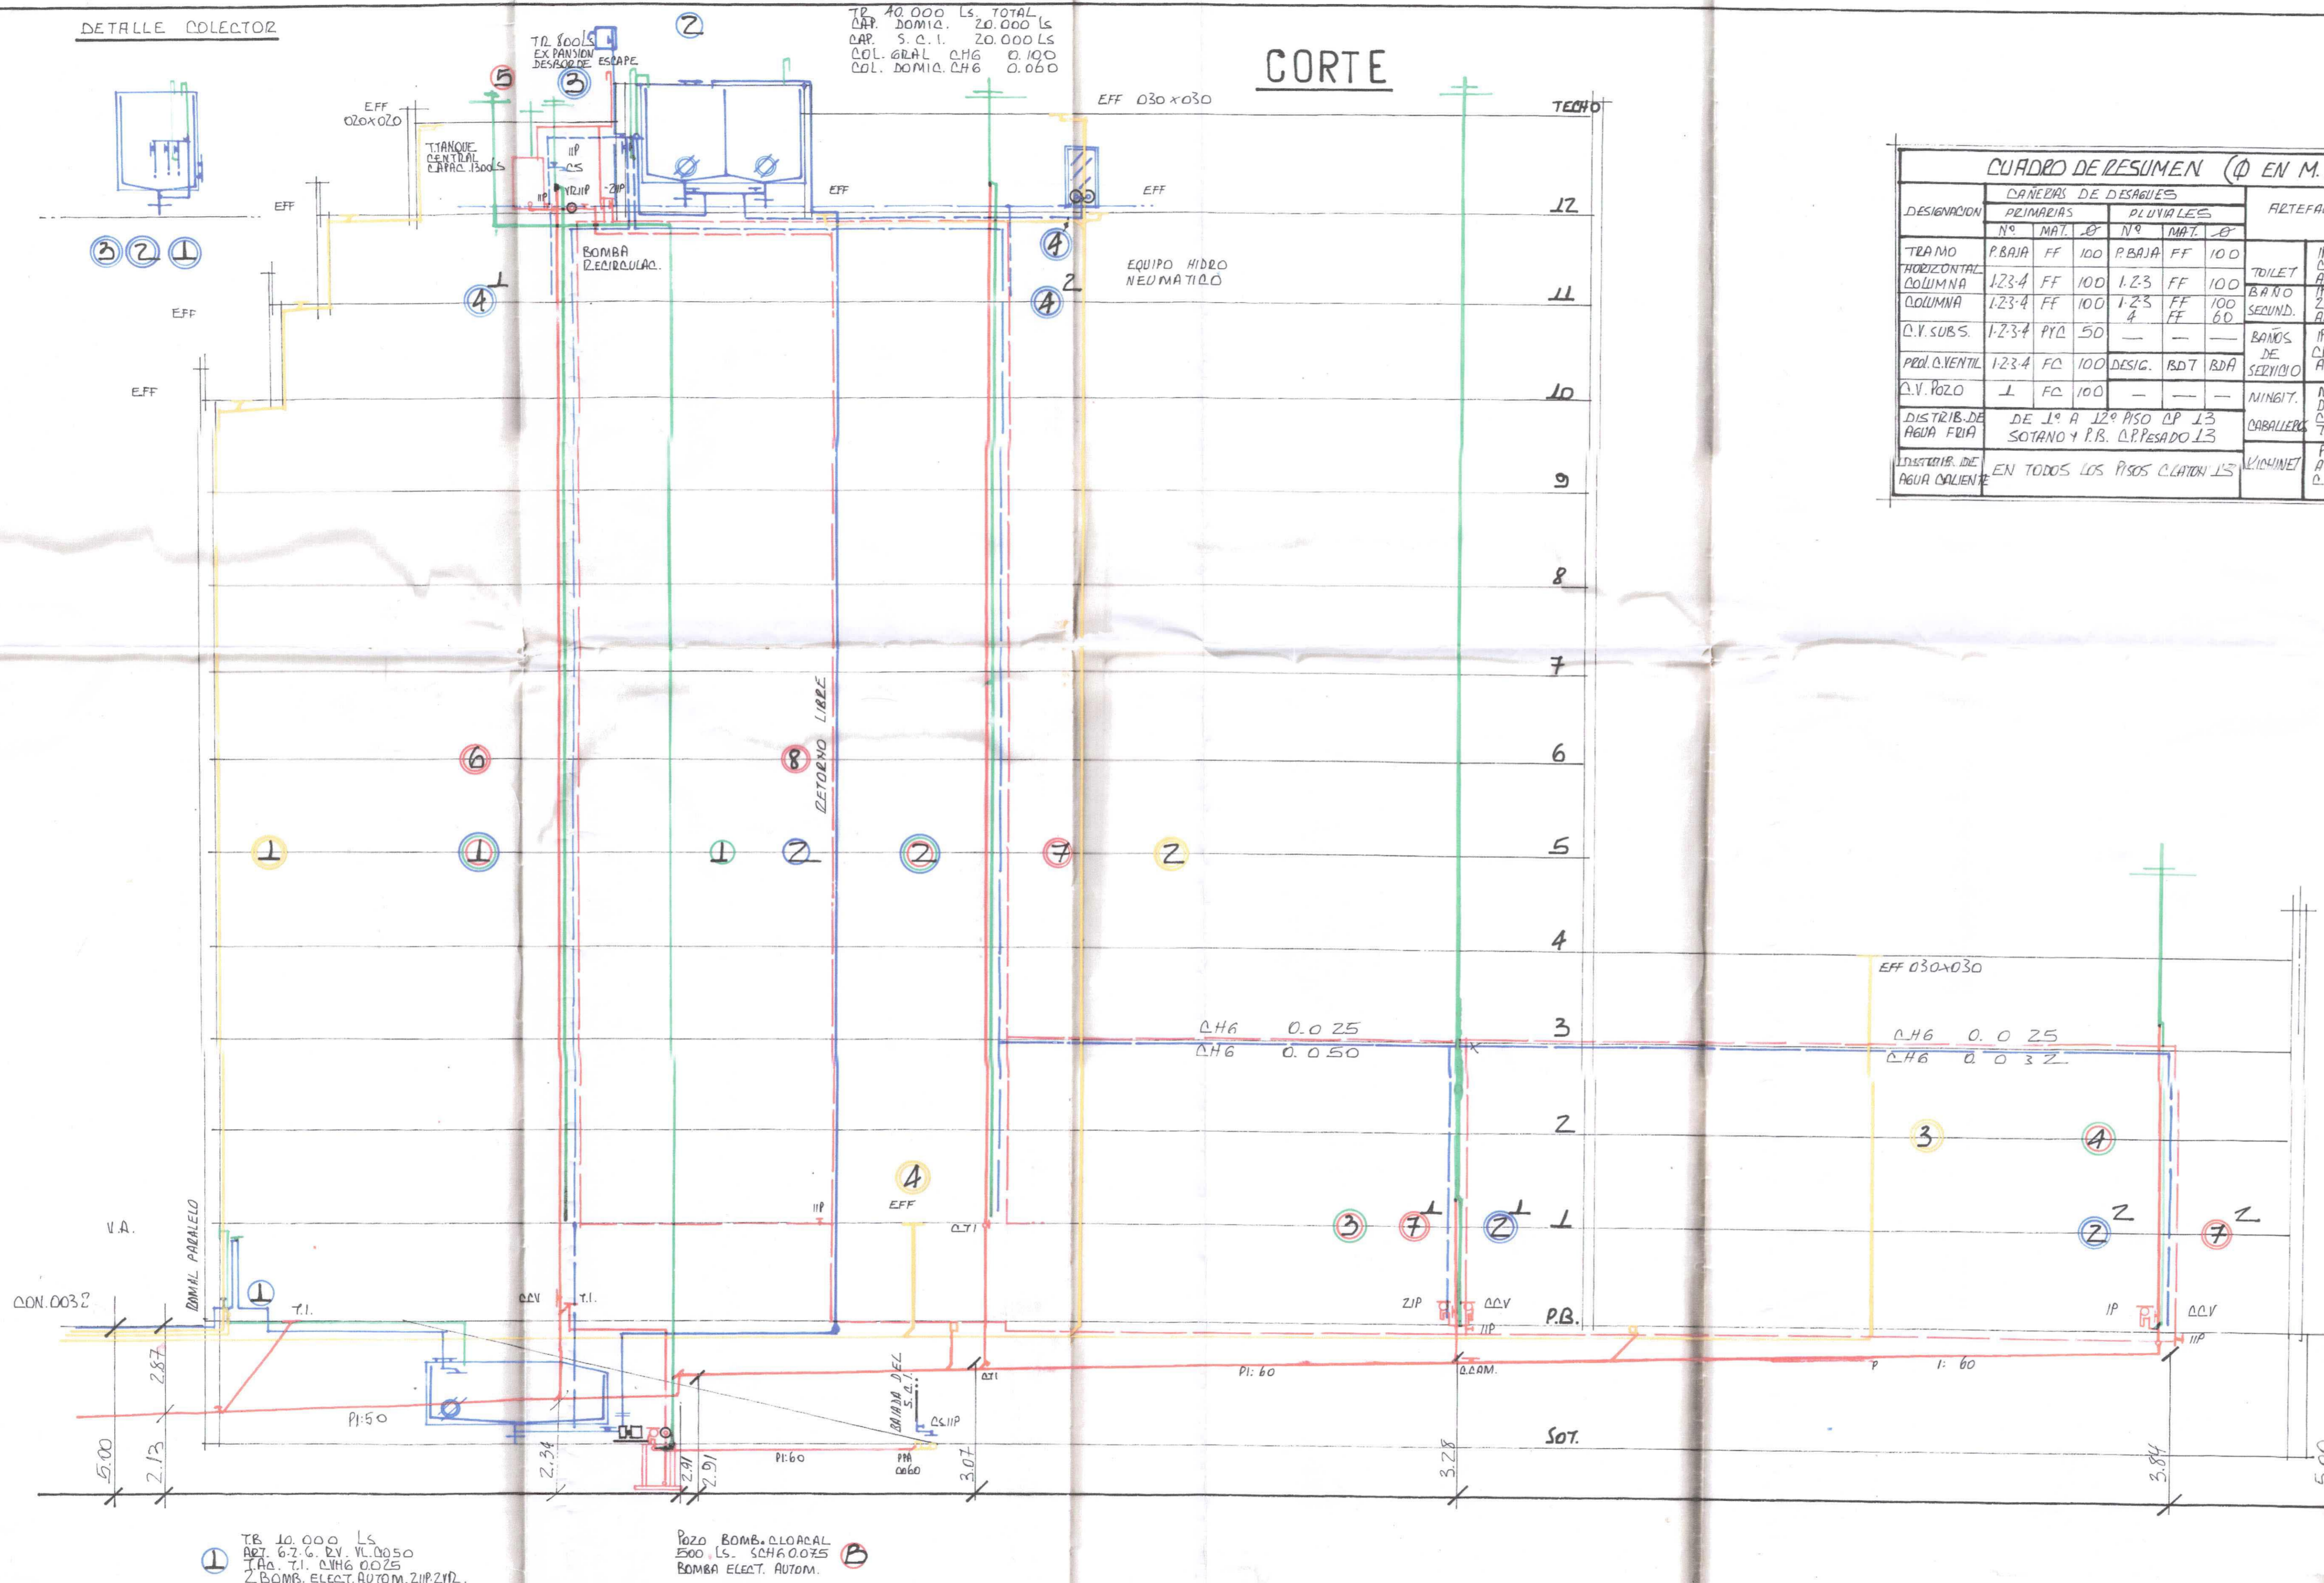

T.P. 40.000 Ls. TOTAL  
 CAP. DOMIC. 20.000 Ls  
 CAP. S.C.I. 20.000 Ls  
 COL. GRAL. CH6 0.100  
 COL. DOMIC. CH6 0.060

CUADRO DE RESUMEN (Ø EN M.M.)								
DESIGNACION	CAÑERIAS DE DESAGÜES			PLUYALES			ARTEFACTOS Y ACCESORIOS	
	Nº	MAT.	Ø	Nº	MAT.	Ø		
TRAMO P.BAJA	FF	100		P.BAJA	FF	100	TOILET IP. DAL. RMS. 1º 205 CP 38 A PPA 60 9P AIREAC.	
HORIZONTAL	FF	100		1.23	FF	100		
COLUMNA	FF	100		1.23	FF	100	BANO IP. DAL. RMS. 1º 205. BT. ZIP ZCP 38 A PPA 60 9P AIREAC.	
C.V. SUBS.	P.P.	50					BANOS IP. DAL. RMS. 1º 205 CP 38 A PPA 60 9P AIREAC. TAB. BAJOS	
PROD. VENTIL.	FC	100		DESIG.	B.D.T	B.D.A	SERVICIO	
C.V. POZO	L	100					NINGIT.	
DISTRIB. DE AGUA FRIA	DE 1º A 12º PISO CP 13 SOTANO Y P.B. CP PESADO 13						CABALLERÍA	MINI. A PREG. DAM. DESAG. A PPA 60 9P EN CP 38 - CS. AIREACION T. BAJOS
INSTALAR DE AGUA CALIENTE	EN TODOS LOS PISOS CLAYTON 13						VALVINET	PLA. ZCS. SIFON ACCESO DESAGUE CP 60 60

PARTIDA Nº 4.515.27 SOLIC. Nº 12.741.24.06  
**PLANO DE MODIFICACION** 3  
 EDIFICIO EN CONSTRUCCION 3  
 CALLE: PARAGUAY Nº 1343-45  
 PROPIEDAD DE  
**ASOCIACION DIRIGENTES DE EMPRESAS  
 Y COMERCIALIZACION**  
 EL PROPETARIO ESTA OBLIGADO A REEMPLAZAR LOS  
 PLANOS BIMETRICOS EN PAPEL CUANDO LA EMPRESA  
 LOS COMIENZA A CONSTRUIR  
 SR. NORBERTO C. TELLEZ ESCALA 1:100 APODERADOS  
 CONSTRUCTOR PROPIETARIO  
 COLABE HNOS. S.R.L. MAT. 19047 ASOC. DIRIG. DE EMP. COMERC.  
 Nº 106.418. DOMIC. TORRES 365 0 DOM. PARAGUAY Nº 1345

PLANO APROBADO  
 BUENOS AIRES 9 ENE. 1986  
 ROYALDO GONZALEZ